


PAŘÍŽOV

KOSTEL SV. MÁŘI MAGDALENY

PŮDORYS V ÚROVNI EMPORY
ŘEZ POPRSNÍ ZDÍ 1 : 100

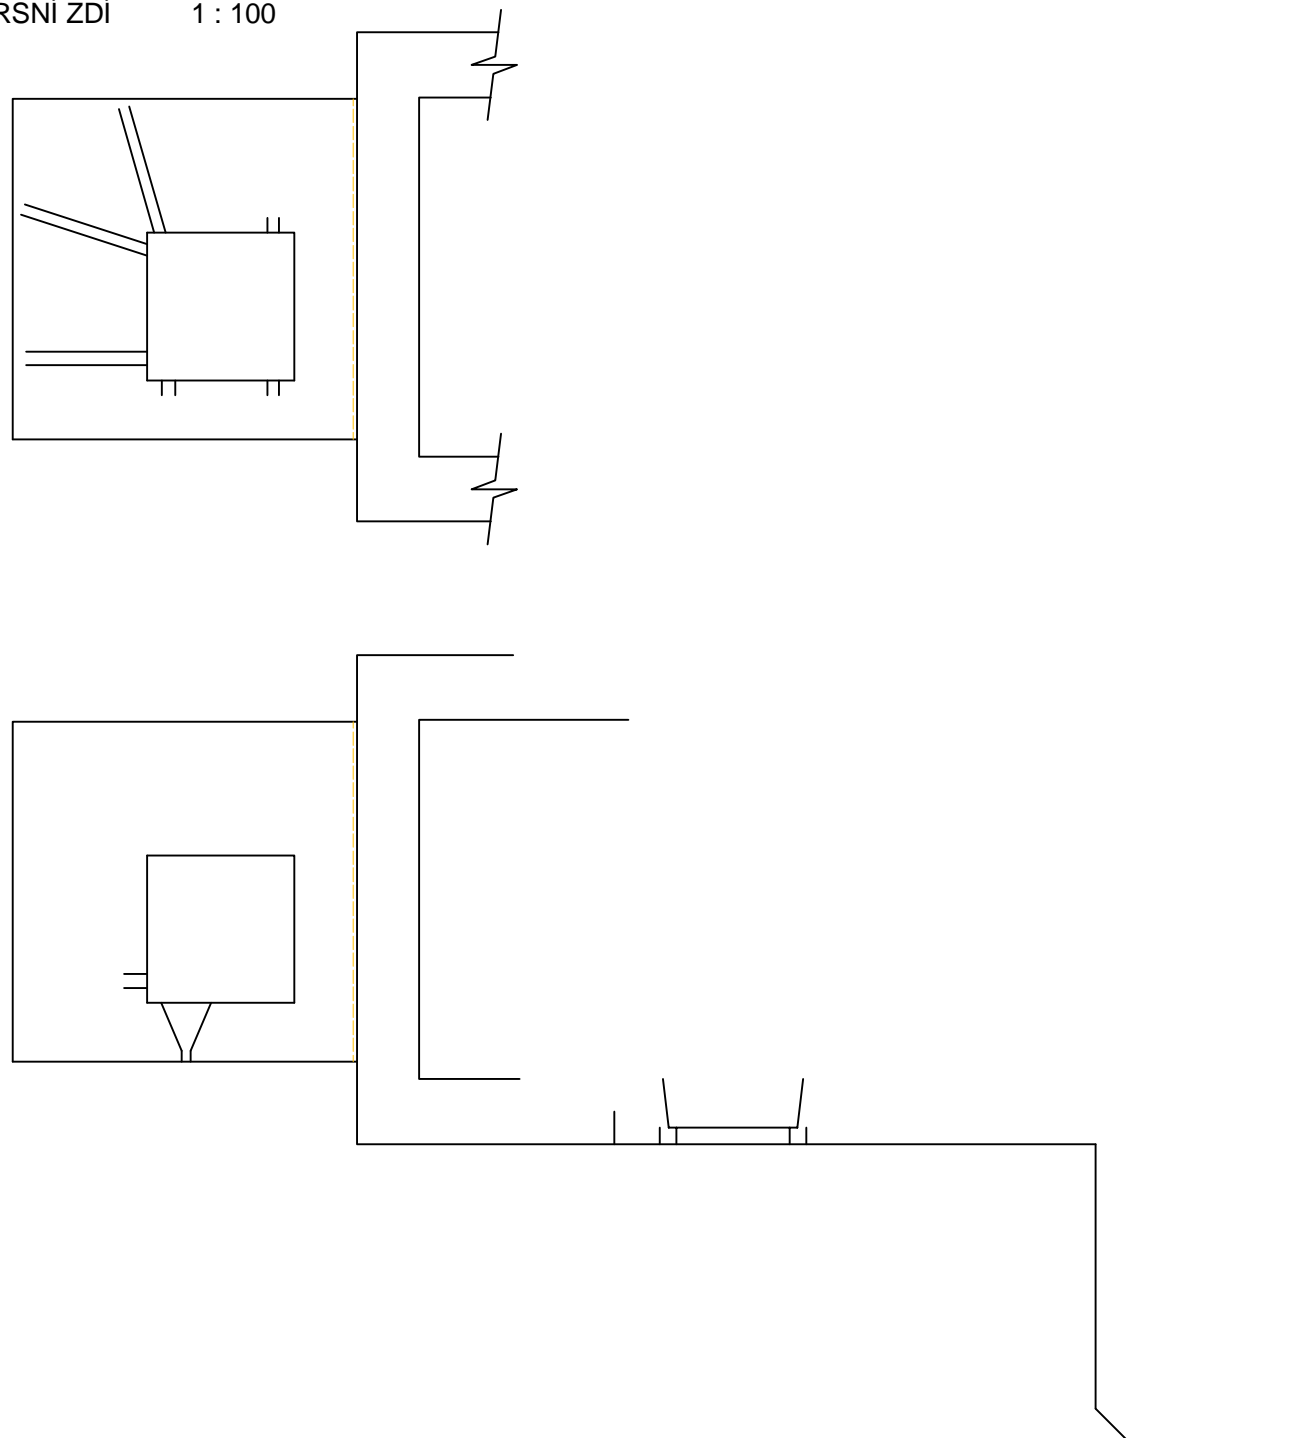

PŘÍLOHA
PŮDORYS V ÚROVNI PŘÍZEMÍ

1 : 100



NÁSLEDNOST STAVEBNÍCH ETAP

LEGENDA:

ZDIVO A JINÉ KONSTRUKCE V ÚROVNI ŘEZU	OBDOBÍ ROMÁNSKÉ
STROPY A JINÉ KONSTRUKCE NAD ÚROVNI ŘEZU	OBDOBÍ GOTICKÉ
	OBDOBÍ RENESANČNÍ
	OBDOBÍ BAROKNÍ (DO 1729)
	OBDOBÍ BAROKNÍ (1761)
	OBDOBÍ KLASICISTNÍ STARŠÍ
	OBDOBÍ KLASICISTNÍ MLADŠÍ
	NOVODOBÉ


MILAN FALTA 2010
WWW.ROMARCH.CZ

PAŘÍŽOV

KOSTEL SV. MÁŘI MAGDALENY

PŘÍLOHA
PŮDORYS V ÚROVNI PŘÍZEMÍ

1 : 100

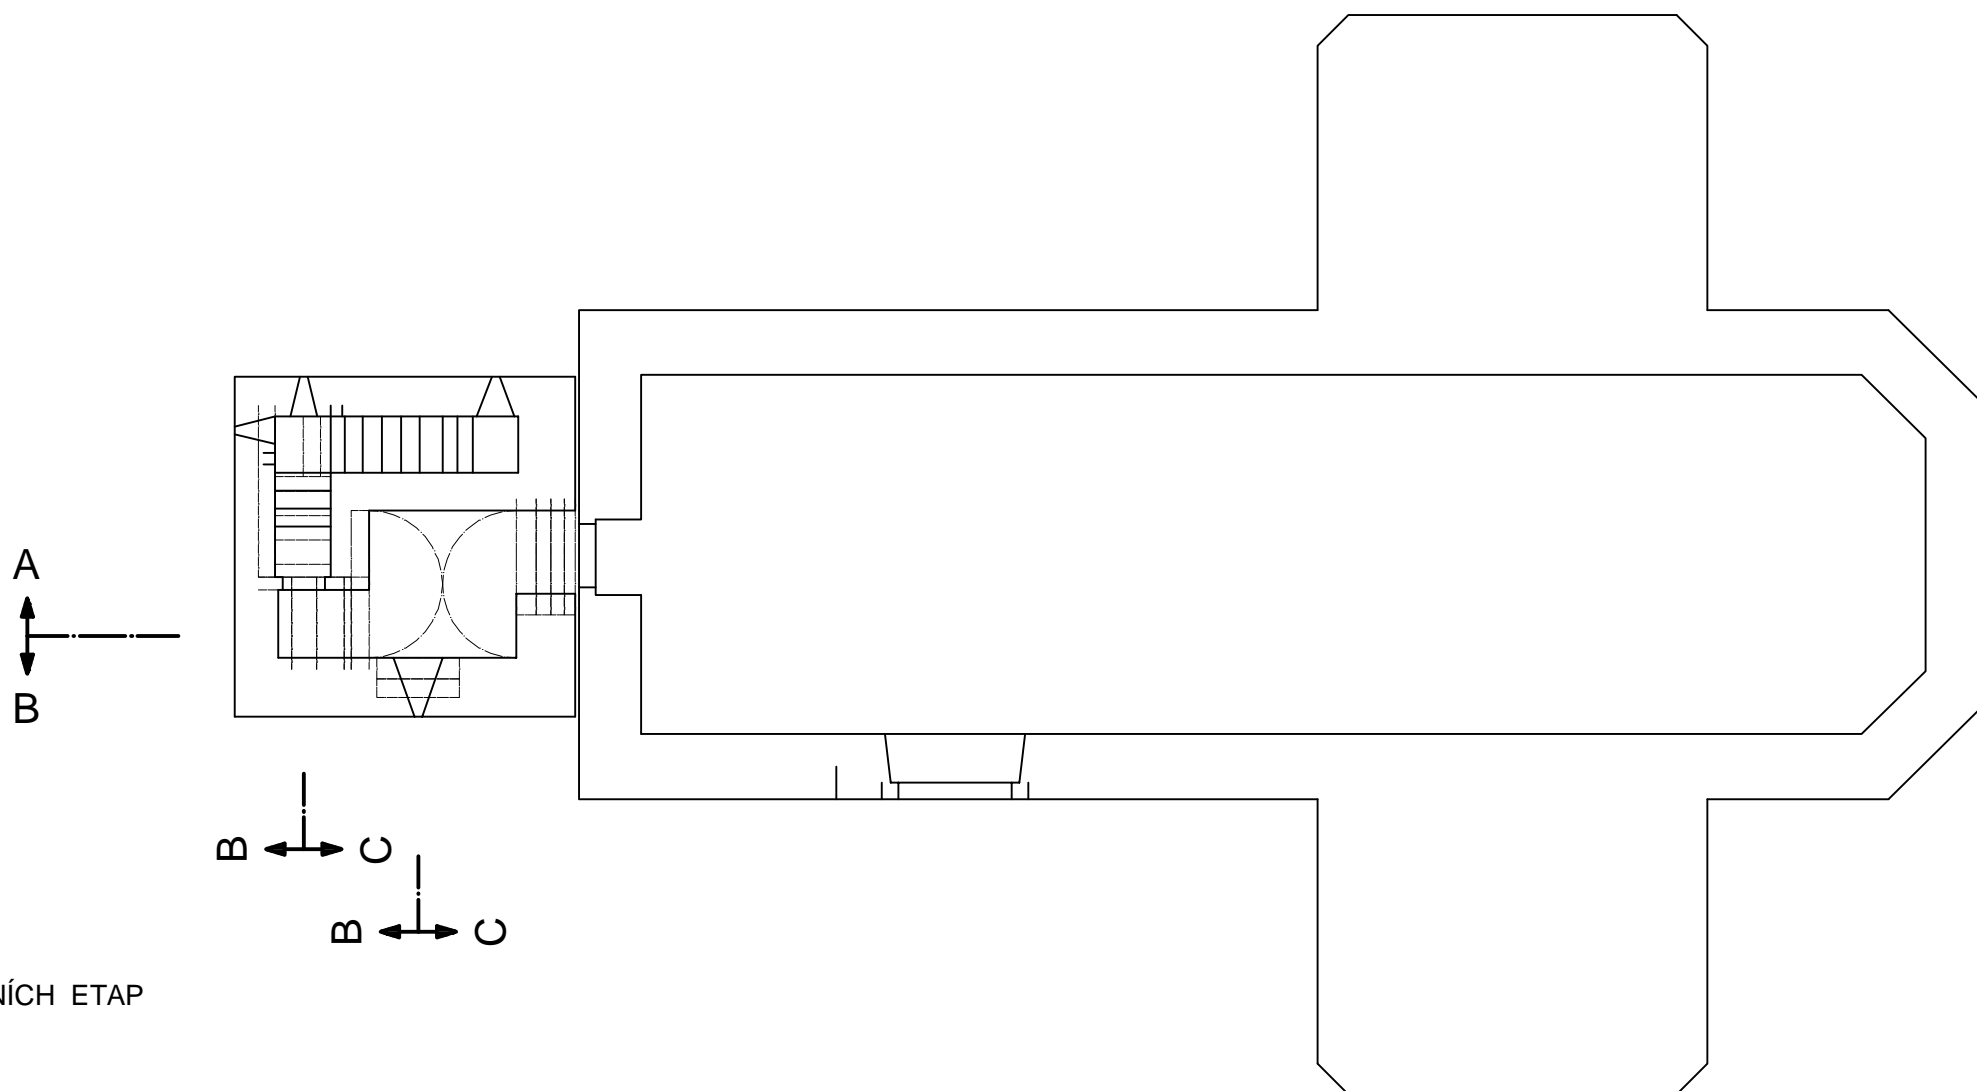

NÁSLEDNOST STAVEBNÍCH ETAP

LEGENDA:

		OBDOBÍ ROMÁNSKÉ
		OBDOBÍ GOTICKÉ
		OBDOBÍ RENESANČNÍ
		OBDOBÍ BAROKNÍ (DO 1729)
		OBDOBÍ BAROKNÍ (1761)
		OBDOBÍ KLASICISTNÍ STARŠÍ
		OBDOBÍ KLASICISTNÍ MLADŠÍ
		NOVODOBÉ


MILAN FALTA 2010
WWW.ROMARCH.CZ

PAŘÍŽOV

KOSTEL SV. MÁŘI MAGDALENY

PŘÍLOHA
NÁRYS JIŽNÍ FASÁDY

1 : 100

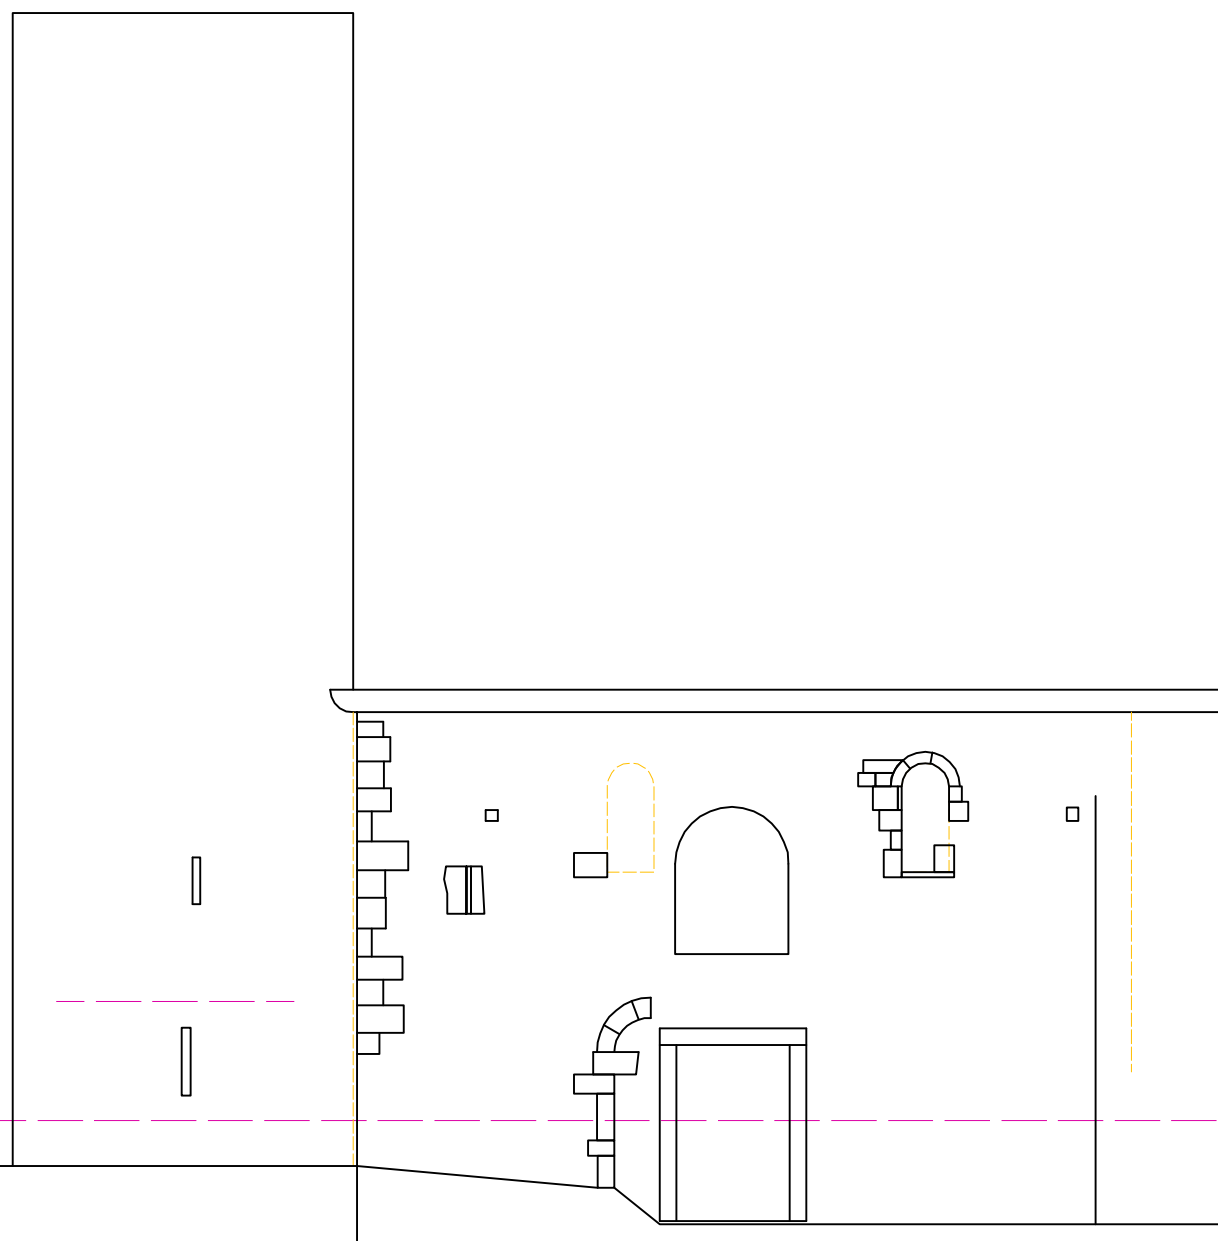

NÁSLEDNOST STAVEBNÍCH ETAP

LEGENDA:

ZDIVO A JINÉ KONSTRUKCE V ÚROVNI ŘEZU		OBDOBÍ ROMÁNSKÉ
		OBDOBÍ GOTICKÉ
		OBDOBÍ RENESANČNÍ
		OBDOBÍ BAROKNÍ (DO 1729)
		OBDOBÍ BAROKNÍ (1761)
		OBDOBÍ KLASICISTNÍ STARŠÍ
		OBDOBÍ KLASICISTNÍ MLADŠÍ
		NOVODOBÉ
STROPY A JINÉ KONSTRUKCE NAD ÚROVNI ŘEZU		


MILAN FALTA 2010
WWW.ROMARCH.CZ

PAŘÍŽOV

KOSTEL SV. MÁŘI MAGDALENY

PŘÍLOHA
NÁRYS JIŽNÍ FASÁDY

1 : 100

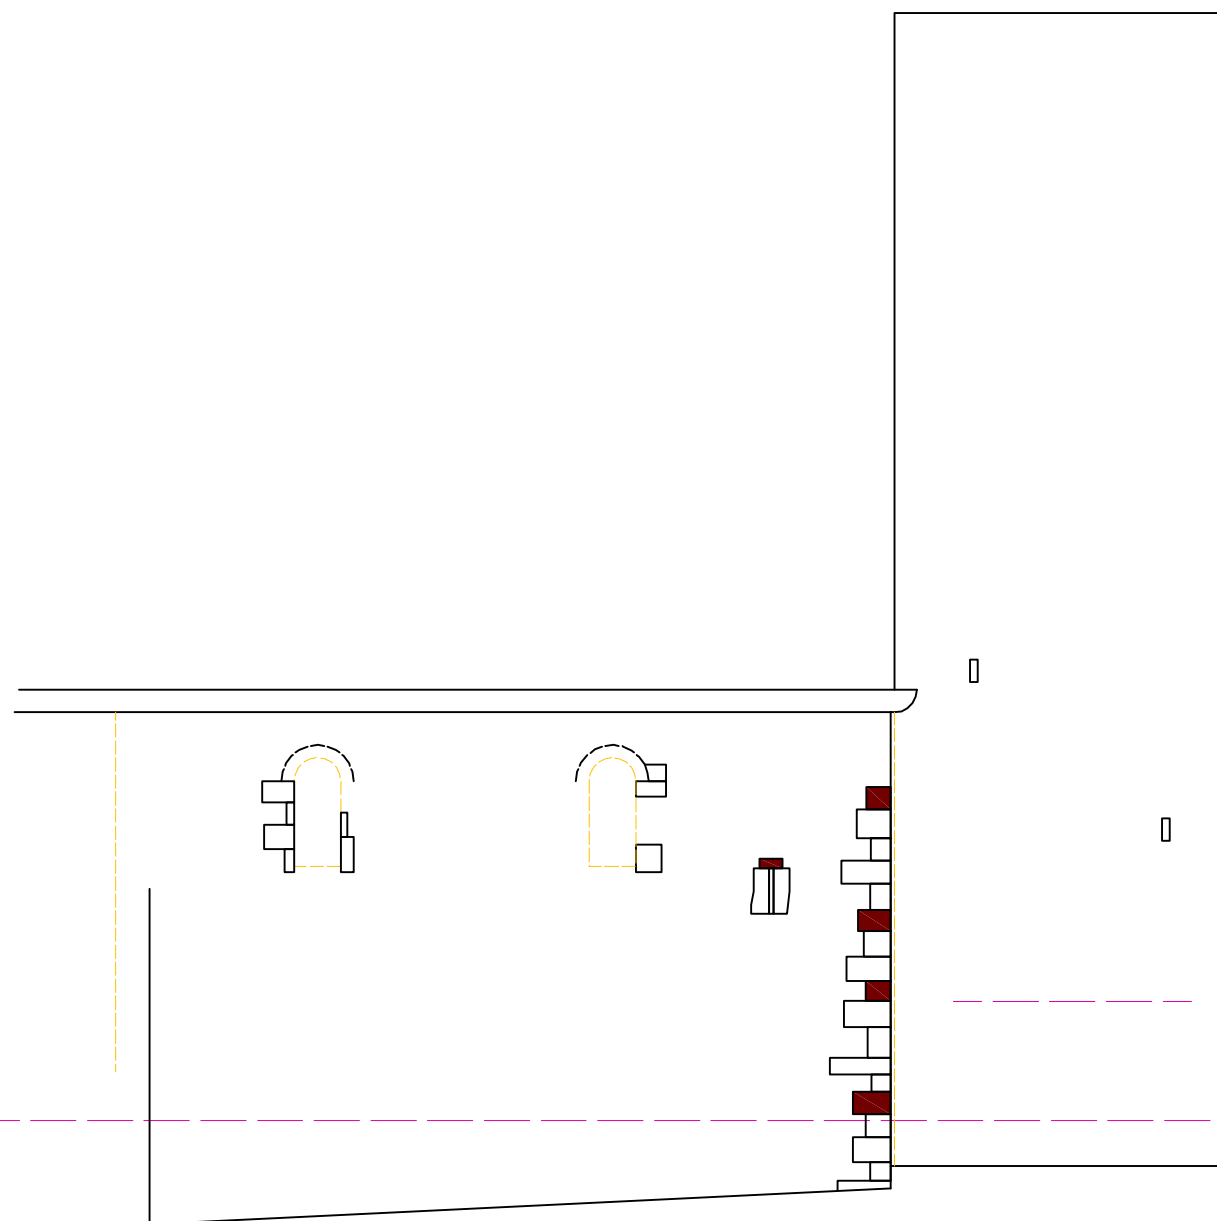

NÁSLEDNOST STAVEBNÍCH ETAP

LEGENDA:

ZDIVO A JINÉ KONSTRUKCE V ÚROVNI ŘEZU		OBDOBÍ ROMÁNSKÉ
		OBDOBÍ GOTICKÉ
		OBDOBÍ RENESANČNÍ
		OBDOBÍ BAROKNÍ (DO 1729)
		OBDOBÍ BAROKNÍ (1761)
		OBDOBÍ KLASICISTNÍ STARŠÍ
		OBDOBÍ KLASICISTNÍ MLADŠÍ
		NOVODOBÉ
STROPY A JINÉ KONSTRUKCE NAD ÚROVNI ŘEZU		


MILAN FALTA 2010
WWW.ROMARCH.CZ

PAŘÍŽOV

KOSTEL SV. MÁŘI MAGDALENY

PŘÍLOHA
NÁRYS JIŽNÍ FASÁDY

1 : 100

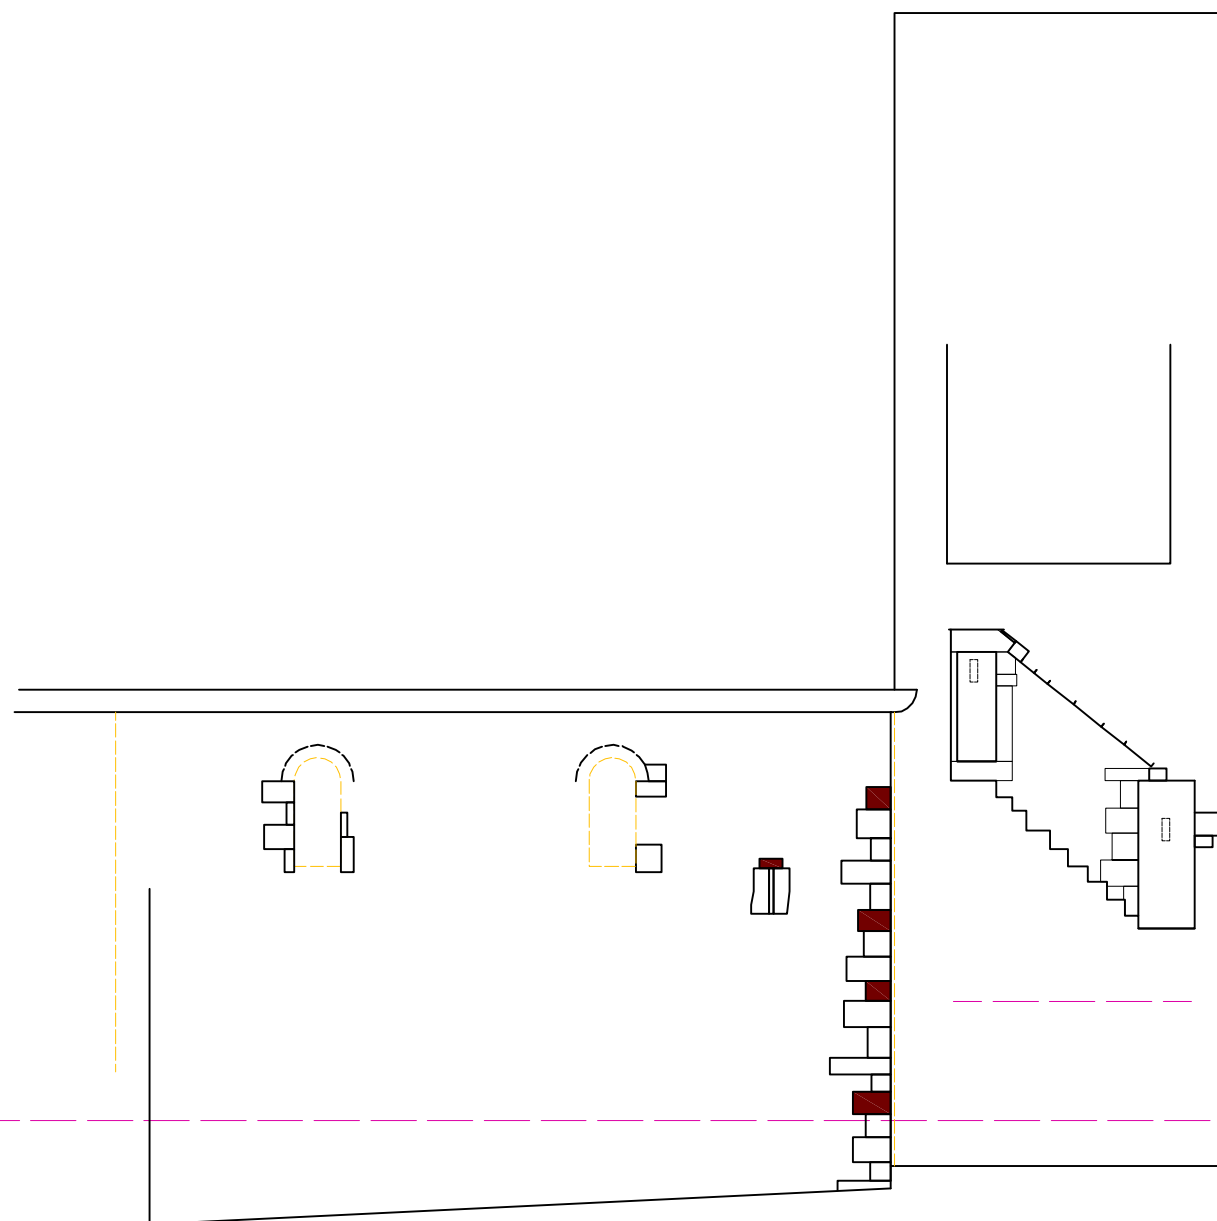

NÁSLEDNOST STAVEBNÍCH ETAP

LEGENDA:

ZDIVO A JINÉ KONSTRUKCE V ÚROVNI ŘEZU		OBDOBÍ ROMÁNSKÉ
		OBDOBÍ GOTICKÉ
		OBDOBÍ RENESANČNÍ
		OBDOBÍ BAROKNÍ (DO 1729)
		OBDOBÍ BAROKNÍ (1761)
		OBDOBÍ KLASICISTNÍ STARŠÍ
		OBDOBÍ KLASICISTNÍ MLADŠÍ
		NOVODOBÉ
STROPY A JINÉ KONSTRUKCE NAD ÚROVNI ŘEZU		


MILAN FALTA 2010
WWW.ROMARCH.CZ

PAŘÍŽOV

KOSTEL SV. MÁŘI MAGDALENY

PŘÍLOHA
NÁRYS JIŽNÍ FASÁDY

1 : 100

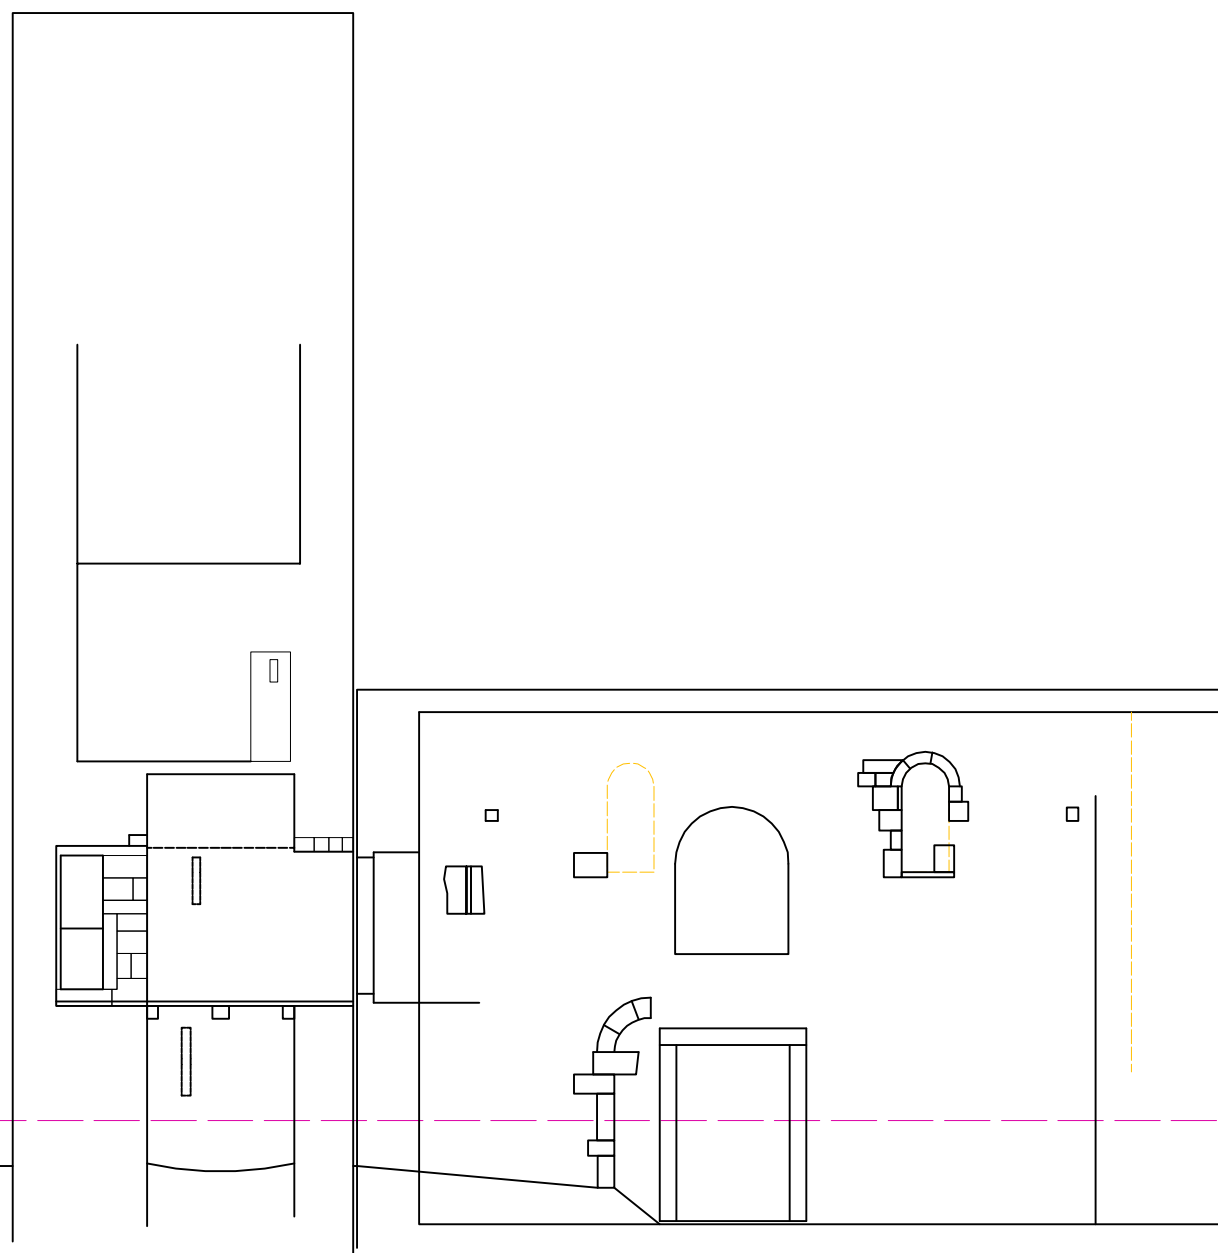

NÁSLEDNOST STAVEBNÍCH ETAP

LEGENDA:

ZDIVO A JINÉ KONSTRUKCE V ÚROVNI ŘEZU		OBDOBÍ ROMÁNSKÉ
		OBDOBÍ GOTICKÉ
		OBDOBÍ RENESANČNÍ
		OBDOBÍ BAROKNÍ (DO 1729)
		OBDOBÍ BAROKNÍ (1761)
		OBDOBÍ KLASICISTNÍ STARŠÍ
		OBDOBÍ KLASICISTNÍ MLADŠÍ
		NOVODOBÉ
STROPY A JINÉ KONSTRUKCE NAD ÚROVNI ŘEZU		

MILAN FALTA 2010
WWW.ROMARCH.CZ