
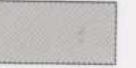


## LEGENDA ČLENĚNÍ DO JEDNOTLIVÝCH ZÓN:

- |                                                                                     |                                                    |
|-------------------------------------------------------------------------------------|----------------------------------------------------|
|    | I. Středová zóna pro výhled na kostel v Pařížově   |
|    | II. Herní zóna pro mladší děti                     |
|    | III. Zóna pro sport                                |
|    | IV. Herní zóna pro starší děti a mládež            |
|    | V. Zóna sportovních prvků přírodního charakteru    |
|    | VI. Společenská zóna                               |
|   | VII. Prostorová rezerva pro větší společenské akce |
|  | VIII. Zóna zeleně - okrasný sad                    |
|  | IX. Zóna zeleně - louka a kamenné hřiště           |
|  | X. Zóna zeleně - přírodní okolí vodních prvků      |
|  | XI. Klidná relaxační zóna                          |
|  | XII. Zóna travnatá - trénink požárního útoku       |
|  | XIII. Zóna dopravní                                |
|  | místa napojení jednotlivých zón                    |

BĚSTVINA  
NÁVRH NOV

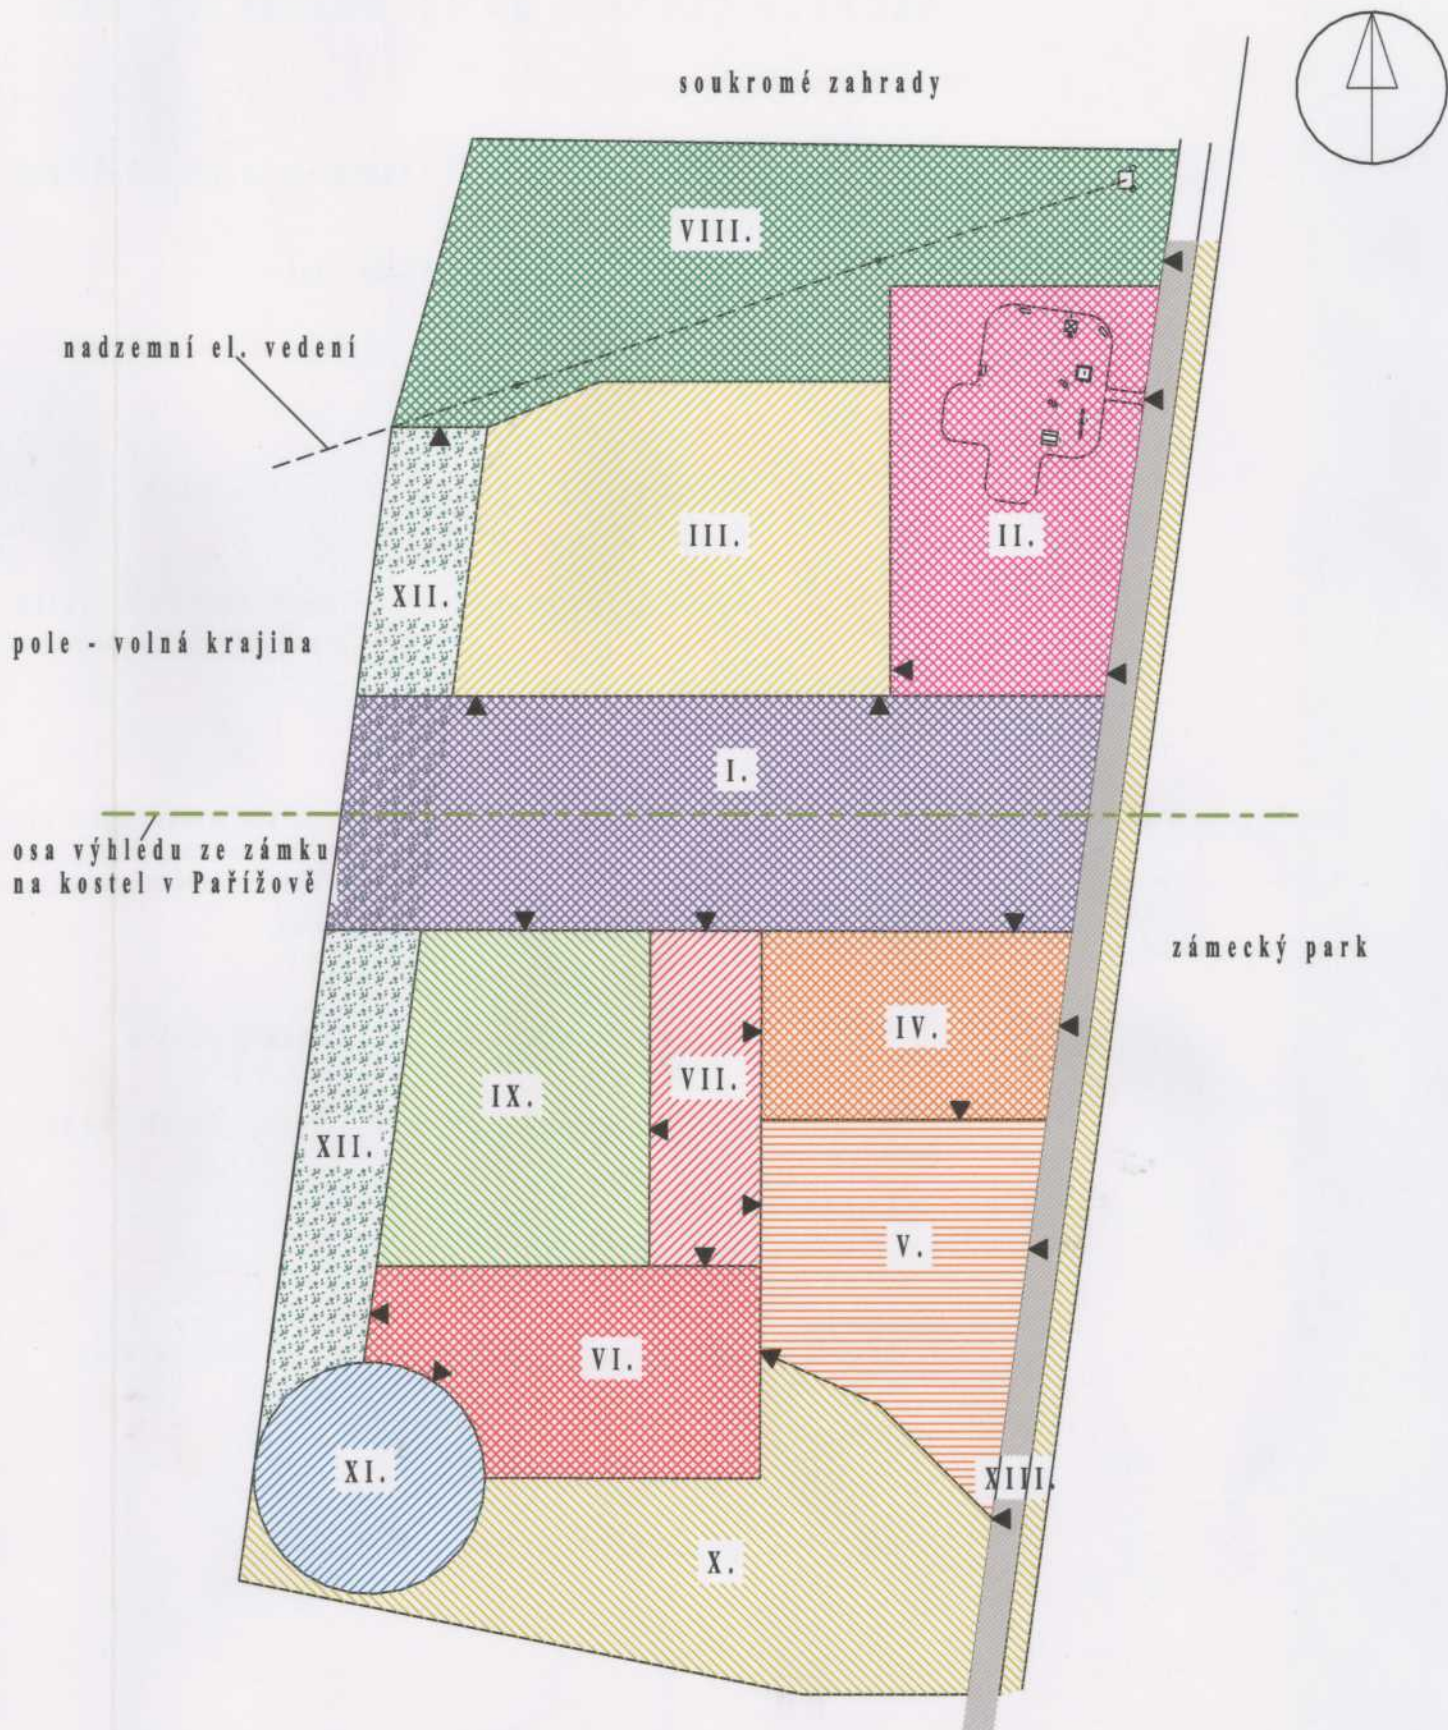

- OBECNÍ PLOCHA ZA ZÁMKEM  
VÉHO FUNKČNÍHO VYUŽITÍ M 1:1000

|          |                                                      |
|----------|------------------------------------------------------|
| <b>I</b> | <b>Středová zóna pro výhled na kostel v Pařížově</b> |
|----------|------------------------------------------------------|

#### Vybavení

|   |                     |      |
|---|---------------------|------|
| 1 | INFO tabule dřevěné | 3 ks |
| 2 | lavička Eva         | 3 ks |

#### Další přírodní prvky

|   |                |         |
|---|----------------|---------|
| 3 | květnatá louka | 2300 m2 |
|---|----------------|---------|

#### Povrchy

|   |                                           |        |
|---|-------------------------------------------|--------|
| 4 | mlatový chodník s žulov. obrubou š. 1,5 m | 210 m2 |
| 5 | šlapáky v trávě na délce 100 m            | 200 ks |

**II****Herní zóna pro mladší děti****Vybavení**

|   |                |      |
|---|----------------|------|
| 1 | lavička Eva    | 3 ks |
| 2 | odpadkový koš  | 1 ks |
| 3 | stojan na kola | 1 ks |

**Herní prvky**

|   |                          |      |
|---|--------------------------|------|
| 4 | nový herní prvek domeček | 1 ks |
| 5 | vrbový domeček           | 1 ks |
| 6 | vrbový tunel             | 1 ks |
| 7 | "balanční kameny"        | 1 ks |
| 8 | dřevěný xylofón          | 1 ks |
| 9 | kláda dřevěná            | 3 ks |

**Rostlinný materiál****Keře**

|    |                                   |         |
|----|-----------------------------------|---------|
| 6  | růže keřová „New Dawn“            | 1 ks    |
| 7  | hortenzie latnatá „Limelight“     | 10 ks   |
| 8  | zlatice prostřední „Maluch“       | 10 ks   |
| 9  | vajgérie květnatá „Minuet“        | 7 ks    |
| 10 | kdoulovec japonský „Sargentii“    | 3+3 ks  |
| 11 | kalina obecná „Roseum“            | 1 ks    |
| 12 | komule Davidova „Pink Delight“    | 1 ks    |
| 13 | hlohyně šarlatová „Saphyr Orange“ | 1 ks    |
| 14 | pustoryl věncový                  | 1 ks    |
| 15 | třezalka listnatá                 | 12 ks   |
| 16 | šeřík Meyerův „Palibin“           | 9 ks    |
| 17 | vajgérie květnatá „Eva Rathke“    | 7 ks    |
| 18 | ptačí zob obecný                  | 7 +7 ks |
| 21 | myrobalán třešňový                | 1 ks    |

**Stromy**

|    |                |      |
|----|----------------|------|
| I  | jeřáb oskeruše | 1 ks |
| II | javor klen     | 1 ks |

**Okrasné rostliny**

|   |                  |
|---|------------------|
| A | vrbina tečkovaná |
| B | jahodník měsíční |

**Povrchy**

|    |                                                                             |                    |
|----|-----------------------------------------------------------------------------|--------------------|
| 10 | mlatový chodník s žulov. obrubou š. 2 m<br>k multifunkční hišti a podél něj | 145 m <sup>2</sup> |
|----|-----------------------------------------------------------------------------|--------------------|

|            |                       |
|------------|-----------------------|
| <b>III</b> | <b>Zóna pro sport</b> |
|------------|-----------------------|

### Vybavení

|   |                               |      |
|---|-------------------------------|------|
| 1 | stojan na kola                | 1 ks |
| 2 | multifunkční hřiště           | 1 ks |
| 3 | dřevěné vlny v bike parku     | 1 ks |
| 4 | terénní vlny v bike parku     | 1 ks |
| 5 | nakloněná rovina v bike parku | 1 ks |
| 6 | skokánek v bike parku         | 1 ks |

### Rostlinný materiál

#### Keře

|    |                                    |         |
|----|------------------------------------|---------|
| 19 | hlohyně šarlatová ‚Saphyr Rouge‘   | 6+6 ks  |
| 20 | růže historická ‚Hansaland‘ - rudá | 6 +6 ks |
| 48 | dřín obecný                        | 1 ks    |
| 51 | růže bedrníkolistá                 | 12 ks   |

#### Stromy

|     |             |      |
|-----|-------------|------|
| III | jeřáb ptačí | 5 ks |
| IV  | javor mléč  | 1 ks |

### Další přírodní prvky

|   |                |        |
|---|----------------|--------|
| 7 | květnatá louka | 400 m2 |
|---|----------------|--------|

### Povrchy

|   |                                                                                    |       |
|---|------------------------------------------------------------------------------------|-------|
| 8 | mlatový chodník s žulovou obrubou š. 1,5 m mimo terénní vlny a skokánek bike parku | 97 m2 |
|---|------------------------------------------------------------------------------------|-------|

**IV****Herní zóna pro starší děti a mládež****Vybavení**

|   |                             |      |
|---|-----------------------------|------|
| 1 | stojan na kola              | 1 ks |
| 2 | kláda jako lavička          | 3 ks |
| 3 | odpadkový koš               | 1 ks |
| 4 | lanová pyramida K2 TR Antoš | 1 ks |
| 5 | nízká bradla                | 1 ks |
| 6 | vysoká bradla               | 1 ks |
| 7 | ručkování                   | 1 ks |
| 8 | lezecká stěna Prolemax      | 1 ks |

**Rostlinný materiál****Keře**

|    |                                     |       |
|----|-------------------------------------|-------|
| 22 | hortenzie drsná „Anthony Bullivent“ | 1 ks  |
| 23 | mahonie cesmínolistá                | 5 ks  |
| 24 | trojpek drsný                       | 1 ks  |
| 25 | zákula japonská                     | 13 ks |
| 26 | svída krvavá „Midwinter Fire“       | 11 ks |
| 27 | růže stolistá                       | 6 ks  |
| 28 | ibišek syrský „Red Heart“           | 6 ks  |
| 52 | Muchovník Lamarckův                 | 1 ks  |

**Stromy**

|      |              |      |
|------|--------------|------|
| V    | lípa srdčitá | 1 ks |
| XIII | buk lesní    | 1 ks |

**Další přírodní prvky**

|   |                |                    |
|---|----------------|--------------------|
| 9 | květnatá louka | 370 m <sup>2</sup> |
|---|----------------|--------------------|

|          |                                                     |
|----------|-----------------------------------------------------|
| <b>V</b> | <b>Zóna sportovních prvků přírodního charakteru</b> |
|----------|-----------------------------------------------------|

#### **Vybavení**

|   |                                        |      |
|---|----------------------------------------|------|
| 1 | stojan na kola                         | 1 ks |
| 2 | kláda jako lavička                     | 1 ks |
| 3 | přenosná branka na fotbal              | 2 ks |
| 4 | hřiště na petanque 4 x14 m             | 1 ks |
| 5 | překážka pro trénink překážkového běhu | 7 ks |

#### **Povrchy**

|   |                               |       |
|---|-------------------------------|-------|
| 6 | šlapáky v trávě na délce 35 m | 70 ks |
|---|-------------------------------|-------|

|           |                         |
|-----------|-------------------------|
| <b>VI</b> | <b>Společenská zóna</b> |
|-----------|-------------------------|

#### **Vybavení**

|   |                                    |      |
|---|------------------------------------|------|
| 1 | stojan na kola                     | 1 ks |
| 2 | odpadkový koš                      | 2 ks |
| 3 | sestava stůl + lavice              | 1 ks |
| 4 | lavička zděná kamenná délky 6 m    | 2 ks |
| 5 | lavička z půlkuláčů k ohništi      | 6 ks |
| 6 | ohniště                            | 1 ks |
| 7 | dřevěný altán šestiboký průměr 6 m | 1 ks |
| 8 | dřevěný rám cca 3,5 x 3,5 m        | 6 ks |

#### **Rostlinný materiál**

##### **Keře**

|           |                                  |          |
|-----------|----------------------------------|----------|
| <b>31</b> | růže půdopokryvné ‚Pink Bassino‘ | 30+30 ks |
| <b>32</b> | mišpule německá                  | 1 ks     |
| <b>33</b> | kalina bodnanská                 | 1 ks     |
| <b>34</b> | mahónie cesmínolistá ‚Apollo‘    | 1 ks     |
| <b>35</b> | dřišťál Darwinův                 | 1 ks     |

##### **Okrasné rostliny**

|          |   |
|----------|---|
| <b>C</b> | čemeřice, sněženky, bergénie, kamzičníky, orlíčky, pivoňky, kopretiny,<br>plamenky, levandule, třapatky, hvězdnice |
|----------|---|

##### **Povrchy**

|    |                                         |                    |
|----|-----------------------------------------|--------------------|
| 9  | kruhová mlatová plocha s žulov. obrubou | 240 m <sup>2</sup> |
| 10 | šlapáky v trávě na délce 17,5 m         | 35 ks              |

|            |                                                      |
|------------|------------------------------------------------------|
| <b>VII</b> | <b>Prostorová rezerva pro větší společenské akce</b> |
|------------|------------------------------------------------------|

#### **Vybavení**

|   |                                       |       |
|---|---------------------------------------|-------|
| 1 | kameny ohraničující plochu            | 20 ks |
| 2 | dřevěný oblouk pro popnutí rostlinami | 2 ks  |

#### **Rostlinný materiál**

##### **Keře**

|           |                                    |      |
|-----------|------------------------------------|------|
| <b>29</b> | plamének Jackmanův ,The President´ | 2 ks |
| <b>30</b> | růže pnoucí ,Golden Showers´       | 2 ks |

#### **Povrchy**

|   |                                              |       |
|---|----------------------------------------------|-------|
| 3 | mlatový chodník š. 1,5 m s žulov.<br>obrubou | 75 m2 |
|---|----------------------------------------------|-------|

**VIII****Zóna zeleně - okrasný sad****Rostlinný materiál****Keře**

|    |                              |        |
|----|------------------------------|--------|
| 1  | zlatice prostřední ,Lynwood´ | 3 ks   |
| 2  | šeřík obecný ,Primrose´      | 2 ks   |
| 3  | šeřík obecný ,Charles Joly´  | 3 ks   |
| 4  | líška obecná                 | 2 ks   |
| 5  | bez černý                    | 1 ks   |
| 36 | kalina obecná                | 2 ks   |
| 37 | brslen evropský              | 5 ks   |
| 40 | trnka obecná                 | 5 ks   |
| 43 | kalina tušalaj               | 3 ks   |
| 49 | růže sivá                    | 3 ks   |
| 50 | svída krvavá                 | 1+5 ks |

**Stromy**

|     |                            |      |
|-----|----------------------------|------|
| VI  | dub zimní                  | 1 ks |
| VII | hrušeň polnička            | 1 ks |
| IX  | jabloň okrasná ,Profusion´ | 2 ks |
| X   | jabloň okrasná ,Evereste´  | 3 ks |
| XI  | třešeň pilovitá ,Shirotae  | 4 ks |

**Další přírodní prvky**

|   |                |         |
|---|----------------|---------|
| 1 | květnatá louka | 2900 m2 |
|---|----------------|---------|

|           |                                             |
|-----------|---------------------------------------------|
| <b>IX</b> | <b>Zóna zeleně - louka a kamenné hřiště</b> |
|-----------|---------------------------------------------|

#### Vybavení

|   |                                           |      |
|---|-------------------------------------------|------|
| 1 | kláda jako lavička                        | 1 ks |
| 2 | kamenné hřiště cca 6x 10 m                | 1 ks |
| 3 | dřevěná palisáda celková délka 15 + 7,5 m | 1 ks |

#### Rostlinný materiál

##### Stromy

|           |            |      |
|-----------|------------|------|
| <b>IV</b> | javor mléč | 1 ks |
|-----------|------------|------|

#### Další přírodní prvky

|   |                |         |
|---|----------------|---------|
| 4 | květnatá louka | 1050 m2 |
|---|----------------|---------|

|          |                                                   |
|----------|---------------------------------------------------|
| <b>X</b> | <b>Zóna zeleně - přírodní okolí vodních prvků</b> |
|----------|---------------------------------------------------|

#### Rostlinný materiál

##### Stromy

|            |                             |      |
|------------|-----------------------------|------|
| <b>XII</b> | hloh okrasný 'Paul Scarlet' | 5 ks |
|------------|-----------------------------|------|

#### Okrasné rostliny

|          |                            |
|----------|----------------------------|
| <b>D</b> | bergénie, bohyšky, kosatce |
| <b>E</b> | jirnice, pomněnky, kyprej  |
| <b>F</b> | denivky, vrbina, oman      |
| <b>G</b> | barvínek menší             |

#### Další přírodní prvky

|   |                |         |
|---|----------------|---------|
| 1 | květnatá louka | 1600 m2 |
|---|----------------|---------|

#### Povrchy

|   |       |         |
|---|-------|---------|
| 2 | šterk | 67,5 m2 |
|---|-------|---------|

|           |                              |
|-----------|------------------------------|
| <b>XI</b> | <b>Klidná relaxační zóna</b> |
|-----------|------------------------------|

#### Vybavení

|   |                         |      |
|---|-------------------------|------|
| 1 | síťová houpačka         | 1 ks |
| 2 | pařezové posezení       | 1 ks |
| 3 | herní prvek "pavučina"  | 1 ks |
| 4 | broukoviště cca 6 x 6 m | 1 ks |

#### Rostlinný materiál

##### Keře

|    |                   |      |
|----|-------------------|------|
| 18 | ptačí zob obecný  | 7 ks |
| 36 | kalina obecná     | 3 ks |
| 37 | brslen evropský   | 5 ks |
| 38 | klokoč zpeřený    | 3 ks |
| 39 | krušina olšová    | 2 ks |
| 40 | trnka obecná      | 5 ks |
| 41 | růže Moyesova     | 6 ks |
| 42 | hloh jednosemenný | 7 ks |
| 43 | kalina tušalaj    | 5 ks |

|            |                                                |
|------------|------------------------------------------------|
| <b>XII</b> | <b>Zóna travnatá - trénink požárního útoku</b> |
|------------|------------------------------------------------|

#### Rostlinný materiál

##### Keře

|    |                          |        |
|----|--------------------------|--------|
| 44 | růže bílá                | 5 ks   |
| 45 | růže keřová ,Westerland' | 6+6 ks |
| 46 | růže historická Hansa    | 8 ks   |
| 47 | růže Hugova              | 7 ks   |

##### Stromy

|      |           |      |
|------|-----------|------|
| VIII | dub letní | 4 ks |
|------|-----------|------|

|             |                      |
|-------------|----------------------|
| <b>XIII</b> | <b>Zóna dopravní</b> |
|-------------|----------------------|

#### Povrchy

|   |                                     |        |
|---|-------------------------------------|--------|
| 1 | štetová cesta š. 3,5 m, délky 250 m | 875 m2 |
|---|-------------------------------------|--------|